

Matr.nr. 20-u og 20-x Them By, Them

Retsafgift 1660,-

Anmelder: Landinspektørfirmaet
Bonefeld og Bystrup A/S
Strandpromenaden 6, 8700 Horsens
Tlf. 76 28 60 60
J.nr. 42243HSA/mhe

DEKLARATION

I forbindelse med udstykning af matr. nr. 20-u og 20-x Them By, Them deklareres hermed med virkning for de til enhver tid værende ejere af ejendommen og parceller heraf, følgende;

SERVITUT OM OVERSIGTSFORHOLD

Ejerne af nedennævnte ejendomme er pligtige til at respektere tilstedeværelsen af et oversigtsareal, som vist på vedlagte rids i 1:500 udfærdiget i august 2017 af landinspektør Mia Hesselkjær, Horsens.

Den til enhver tid værende ejer af nedennævnte ejendomme er pligtige til at drage omsorg for at, at der på oversigtsarealet hverken varigt eller midlertidigt forefindes faste terrængenstande, beplantning mv. af større højde end 0.8 m, målt fra et plan bestemt af de tilstødende vejes midterlinjer.

Silkeborg Kommune er påtaleberettiget som vejbestyrelse.


Nærværende deklaration begæres tinglyst servitutstiftende på matr. nr. 20-u og 20-x Them By, Them, idet der med hensyn til servitutter, pantegæld og andre grundbyrder henvises til ejendommens blad i tingbogen.

Tiltrædes som ejer af matr. nr. 20-u og 20-x Them By, Them

Silkeborg Kommune

Nærværende deklaration godkendes i medfør af Planlovens § 42 jf. Lovbekendtgørelse nr. 1529 af 23/11 2017, idet det samtidig erklæres, at tilvejebringelse af lokalplan ikke er påkrævet.

Silkeborg Kommune, den
P.a.v.

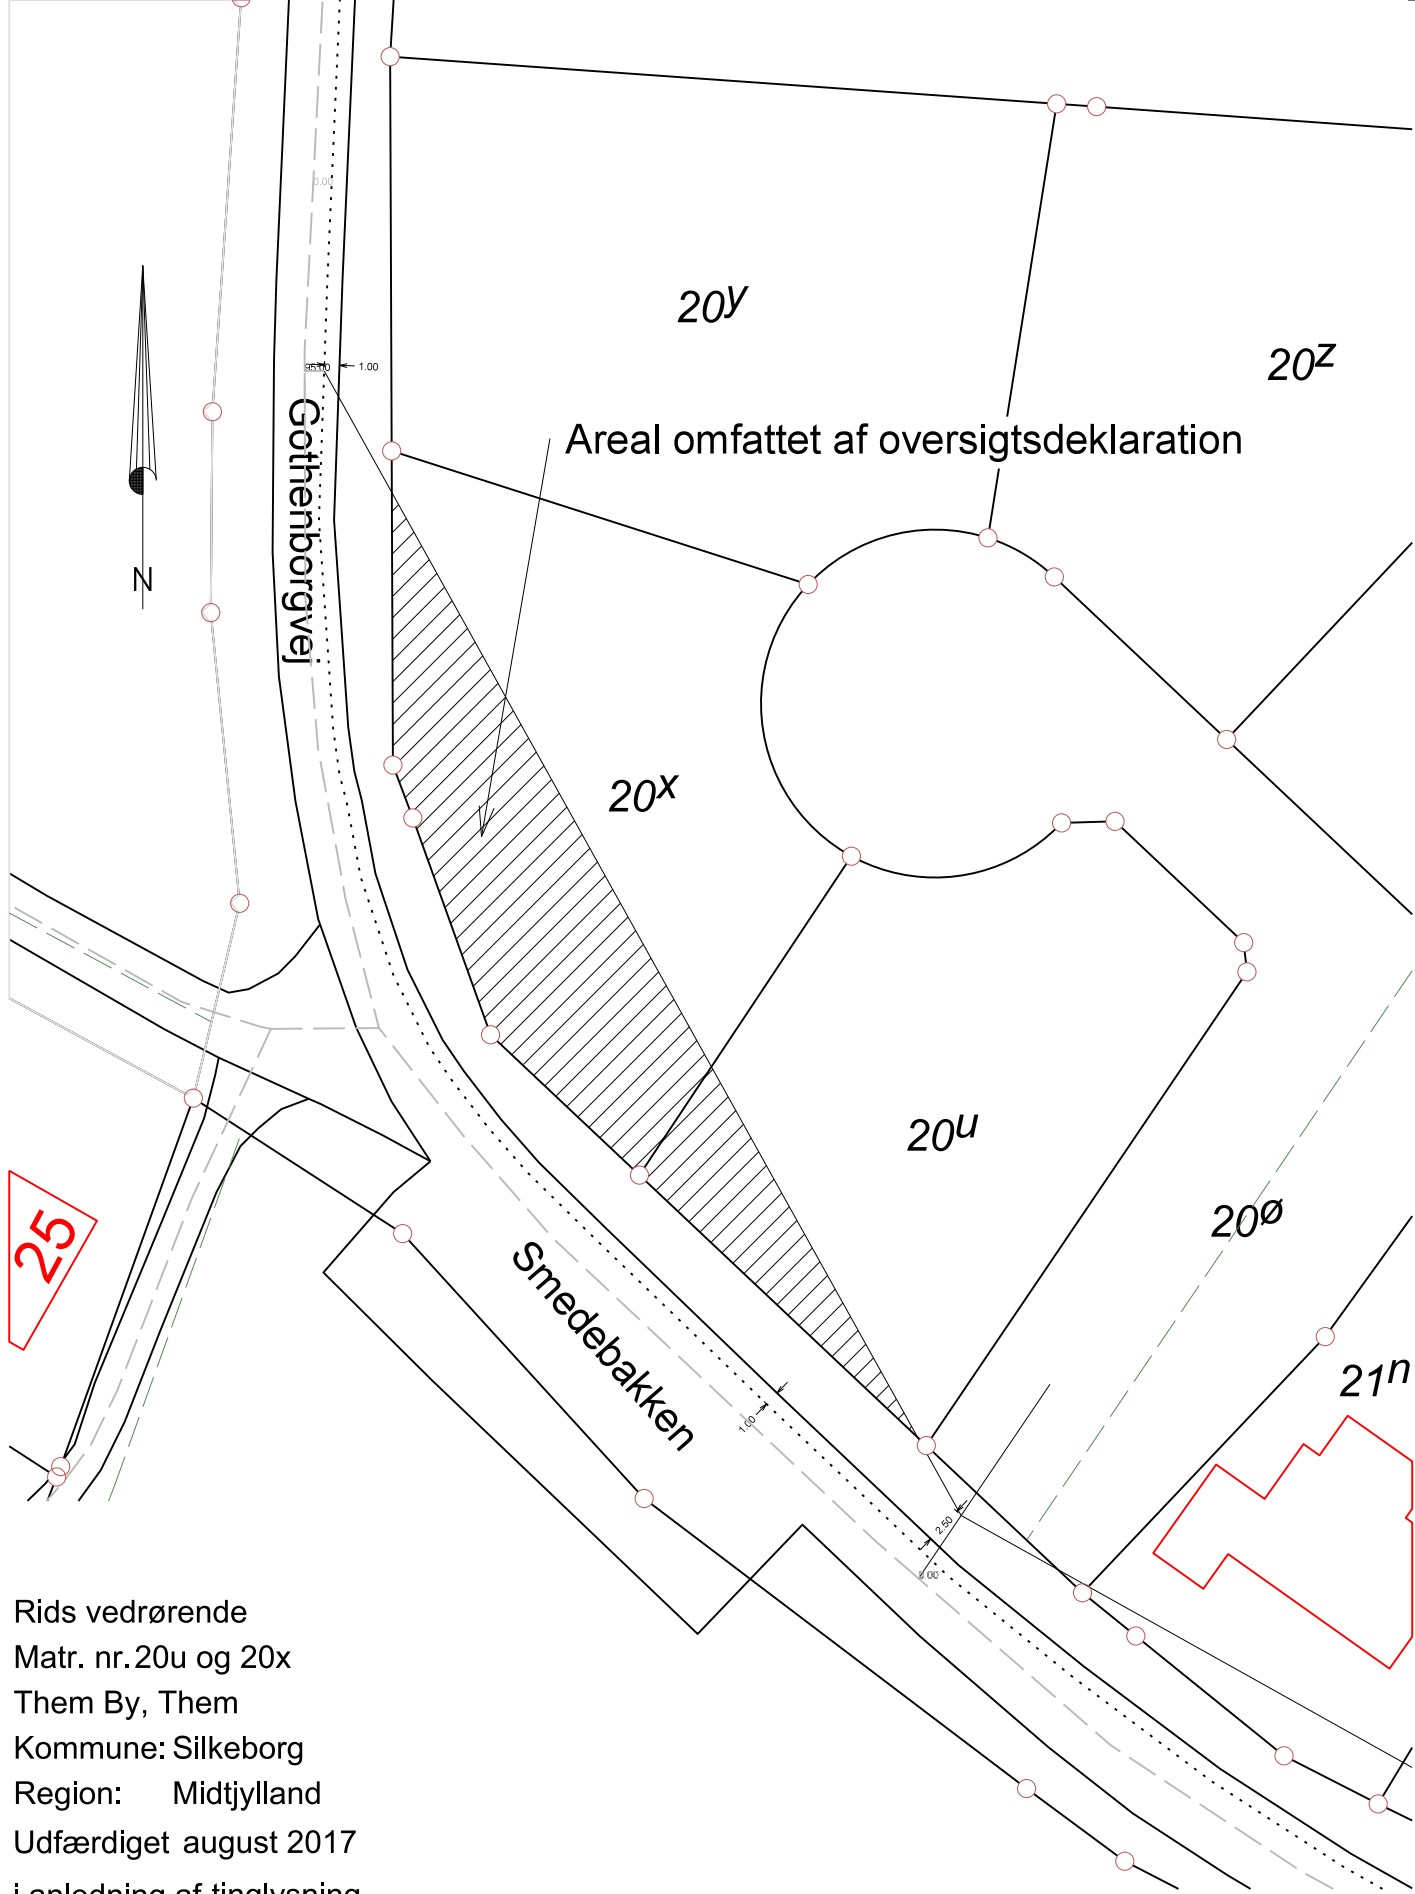


Rids vedrørende
 Matr. nr. 20u og 20x
 Them By, Them
 Kommune: Silkeborg
 Region: Midtjylland
 Udfærdiget august 2017
 i anledning af tinglysning

Lsp. j. nr.: 42243HSA/mhe

Målforhold: 1:500

Hans Stougaard Andersen
 landinspektør

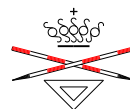

Landinspektør • firmaet
Bonefeld & Bystrup A/S

Strandpromenaden 6 · 8700 Horsens · Tlf. 76 28 60 60

E-mail: post@landplan.dk

Det bekræftes herved, at der er overensstemmelse mellem dette rids og fremsendt GML-fil.