Ejerlavskode: 810451
Opmålingsdistrikt: 810

KOORDINATLISTE SYSTEM 1934

RTK-tjeneste: Leica SmartNet Danmark

| PKTNR. | Y | X | KV. | KL | BEM |
|---|---|---|---|---|---|
| 1 | 196848.04 | 257366.94 | 1 | | skelafm., J |
| 2 | 196848.20 | 257337.95 | 1 | | - |
| 3 | 196873.05 | 257367.07 | 1 | | - |
| 4 | 196873.21 | 257337.81 | 1 | | - |
| 5 | 196898.06 | 257367.21 | 1 | | - |
| 6 | 196898.22 | 257337.68 | 1 | | - |
| 7 | 196873.28 | 257325.76 | 1 | | - |
| 8 | 196898.28 | 257325.62 | 1 | | - |
| 9 | 196898.11 | 257293.40 | 1 | | - |
| 10 | 196873.11 | 257293.53 | 1 | | - |
| 11 | 196908.16 | 257373.61 | 1 | | - |
| 12 | 196933.17 | 257373.45 | 1 | | - |
| 13 | 196933.15 | 257370.44 | 1 | | - |
| 14 | 196932.93 | 257337.51 | 1 | | - |
| 15 | 196907.92 | 257337.68 | 1 | | - |
| 16 | 196958.16 | 257370.28 | 1 | | - |
| 17 | 196958.14 | 257367.28 | 1 | | - |
| 18 | 196958.00 | 257346.10 | 1 | | - |
| 19 | 196957.94 | 257337.34 | 1 | | - |
| 20 | 196997.65 | 257367.01 | 1 | | - |
| 21 | 196997.53 | 257345.88 | 1 | | - |
| 22 | 196911.87 | 257325.55 | 1 | | - |
| 23 | 196937.63 | 257325.40 | 1 | | - |
| 24 | 196937.46 | 257295.86 | 1 | | - |
| 25 | 196937.51 | 257292.85 | 1 | | - |
| 26 | 196911.75 | 257293.05 | 1 | | - |
| 27 | 196963.41 | 257330.31 | 1 | | - |
| 28 | 196963.37 | 257325.26 | 1 | | - |
| 29 | 196963.23 | 257306.08 | 1 | | - |
| 30 | 196963.15 | 257295.66 | 1 | | - |
| 31 | 196997.95 | 257330.12 | 1 | | - |
| 32 | 196997.77 | 257305.82 | 1 | | - |
| 33 | 196850.16 | 257255.85 | 1 | | - |
| 34 | 196845.13 | 257226.60 | 1 | | - |
| 35 | 196871.27 | 257222.14 | 1 | | - |
| 36 | 196876.19 | 257251.48 | 1 | | - |
| 37 | 196877.57 | 257259.71 | 1 | | - |
| 38 | 196894.44 | 257218.19 | 1 | | - |
| 39 | 196900.06 | 257250.90 | 1 | | - |
| 40 | 196900.90 | 257255.80 | 1 | | - |
| 41 | 196919.09 | 257213.98 | 1 | | - |
| 42 | 196924.71 | 257246.67 | 1 | | - |
| 43 | 196933.64 | 257220.27 | 1 | | - |
| 44 | 196939.50 | 257253.71 | 1 | | - |
| 45 | 196965.45 | 257249.25 | 1 | | - |
| 46 | 196959.80 | 257215.81 | 1 | | - |
| 47 | 196986.92 | 257211.18 | 1 | | - |
| 48 | 196964.95 | 257246.29 | 1 | | - |
| 49 | 196992.65 | 257241.53 | 1 | | - |
| 50 | 196846.46 | 257218.06 | 1 | | - |
| 51 | 196840.40 | 257182.84 | 1 | | - |
| 52 | 196871.11 | 257213.85 | 1 | | - |
| 53 | 196869.33 | 257203.50 | 1 | | - |
| 54 | 196865.05 | 257178.60 | 1 | | - |
| 55 | 196863.86 | 257171.64 | 1 | | - |
| 56 | 196894.80 | 257199.15 | 1 | | - |
| 57 | 196889.35 | 257167.26 | 1 | | - |
| 58 | 196888.85 | 257164.30 | 1 | | - |
| 59 | 196919.45 | 257194.94 | 1 | | - |
| 60 | 196913.49 | 257160.07 | 1 | | - |
| 61 | 196935.44 | 257202.36 | 1 | | - |
| 62 | 196929.63 | 257167.16 | 1 | | - |
| 63 | 196960.09 | 257198.15 | 1 | | - |
| 64 | 196954.59 | 257165.91 | 1 | | - |
| 65 | 196954.08 | 257162.96 | 1 | | - |
| 66 | 196984.74 | 257193.94 | 1 | | - |
| 67 | 196979.24 | 257161.71 | 1 | | - |
| 68 | 196838.17 | 257119.59 | 1 | | - |
| 69 | 196853.88 | 257145.35 | 1 | | - |
| 70 | 196859.52 | 257106.57 | 1 | | - |
| 71 | 196875.23 | 257132.33 | 1 | | - |
| 72 | 196876.79 | 257134.89 | 1 | | - |
| 73 | 196882.53 | 257092.53 | 1 | | - |
| 74 | 196895.63 | 257114.00 | 1 | | - |
| 75 | 196899.80 | 257120.85 | 1 | | - |
| 76 | 196908.16 | 257076.91 | 1 | | - |
| 77 | 196921.25 | 257098.37 | 1 | | - |
| 78 | 196938.20 | 257068.84 | 1 | | - |
| 79 | 196954.37 | 257095.35 | 1 | | - |
| 80 | 196962.15 | 257054.23 | 1 | | - |
| 81 | 196975.90 | 257077.36 | 1 | | - |
| 82 | 196978.18 | 257081.20 | 1 | | - |
| 83 | 196989.50 | 257037.55 | 1 | | - |
| 84 | 197003.48 | 257060.54 | 1 | | - |
| 85 | 196843.36 | 257108.21 | 1 | | - |
| 86 | 196825.32 | 257078.64 | 1 | | - |
| 87 | 196864.71 | 257095.19 | 1 | | - |
| 88 | 196860.15 | 257087.68 | 1 | | - |
| 89 | 196846.75 | 257065.61 | 1 | | - |
| 90 | 196841.88 | 257057.60 | 1 | | - |
| 91 | 196863.51 | 257044.35 | 1 | | - |
| 92 | 196865.06 | 257046.90 | 1 | | - |
| 93 | 196881.92 | 257074.41 | 1 | | - |
| 94 | 196887.55 | 257033.13 | 1 | | - |
| 95 | 196904.43 | 257060.69 | 1 | | - |
| 96 | 196901.55 | 257031.26 | 1 | | - |
| 97 | 196919.98 | 257061.49 | 1 | | - |
| 98 | 196922.76 | 257018.01 | 1 | | - |
| 99 | 196924.34 | 257020.61 | 1 | | - |
| 100 | 196941.33 | 257048.47 | 1 | | - |
| 101 | 196962.69 | 257035.45 | 1 | | - |
| 102 | 196945.69 | 257007.59 | 1 | | - |
| 103 | 196944.13 | 257005.02 | 1 | | - |
| 104 | 196965.48 | 256992.00 | 1 | | - |
| 105 | 196984.04 | 257022.43 | 1 | | - |
| 106 | 196965.88 | 256963.02 | 1 | | - |
| 107 | 196627.73 | 257011.99 | 1 | | skel gl.mål |
| 108 | 196797.37 | 256997.89 | 1 | | skelafm., J |
| 109 | 196768.56 | 256973.20 | 1 | | - |

SIGNATUR :

- ∘ B betonskelpæl
- ∘ gB gammel betonskelpæl
- ∘ J jernrør med skeltegn
- ∘ gJ gammelt jernrør med skeltegn
- ∘ i.a målsat skel, ikke afmærket
- ◎ fixpunkt

mellempunkt - ret linie
lige vinkel
ret vinkel

Alle punkter langs Tusindfryd og Hvidkløver er afmærket med jernrør.

# Udstykning Hvidkløver og Tusindfryd

**Måleblad i 1:1000 vedr.**
**matr. nr. 5dæ Gødvad By, Gødvad og**
**matr. nr. 4a Resendal By, Gødvad m.fl.**
**Silkeborg Kommune**

Udført på grundlag af opmåling, juli 2015

Udarb. dato: 27.07.2015/ke

sign: Mads Hansen
landinspektør

J.NR.: J10114
CAD: J10114 mb.dgn
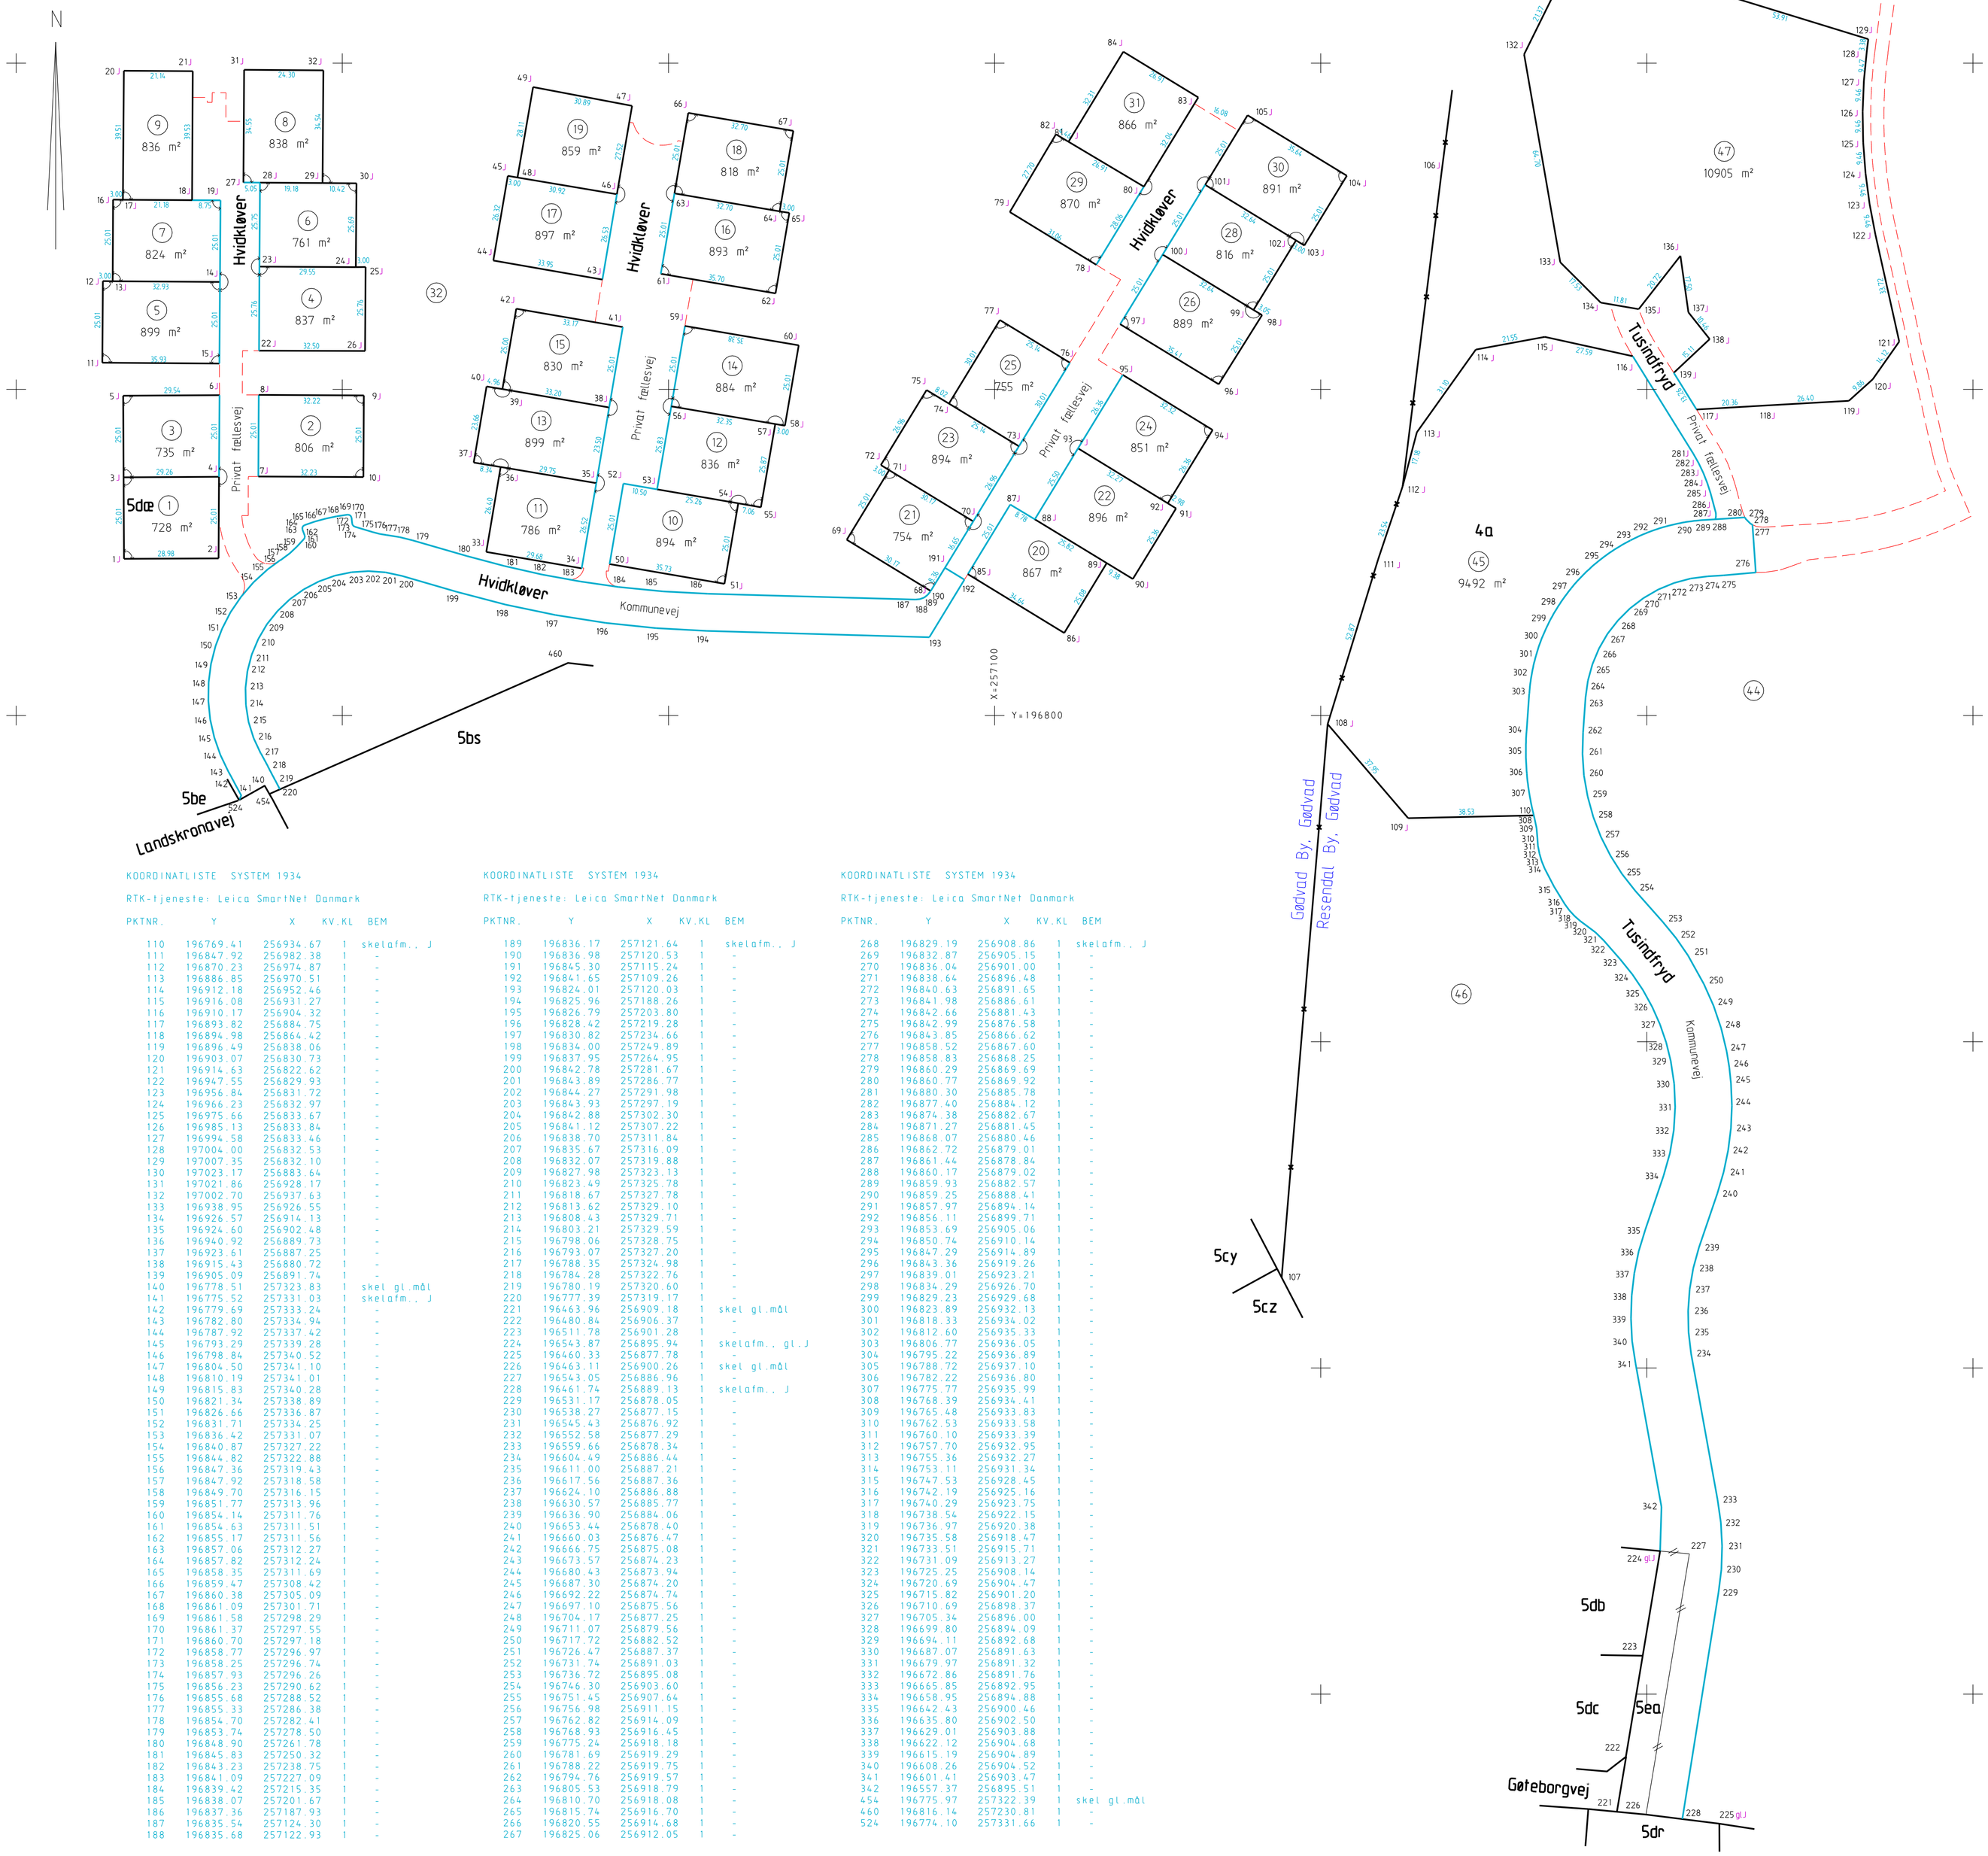
GEO PARTNER Landinspektører A/S
Fredericiavej 16
7100 Vejle
tlf. 75 82 32 66
www.geopartner.dk